


Kantonale Verwaltung
Seetalplatz Emmenbrücke

4.5-Zimmerwohnung

Wohnungs-Nr. OG06.W1 Geschoss 6. Obergeschoss

Wohnfläche 103 m² Loggia 6 m² Keller 10 m²

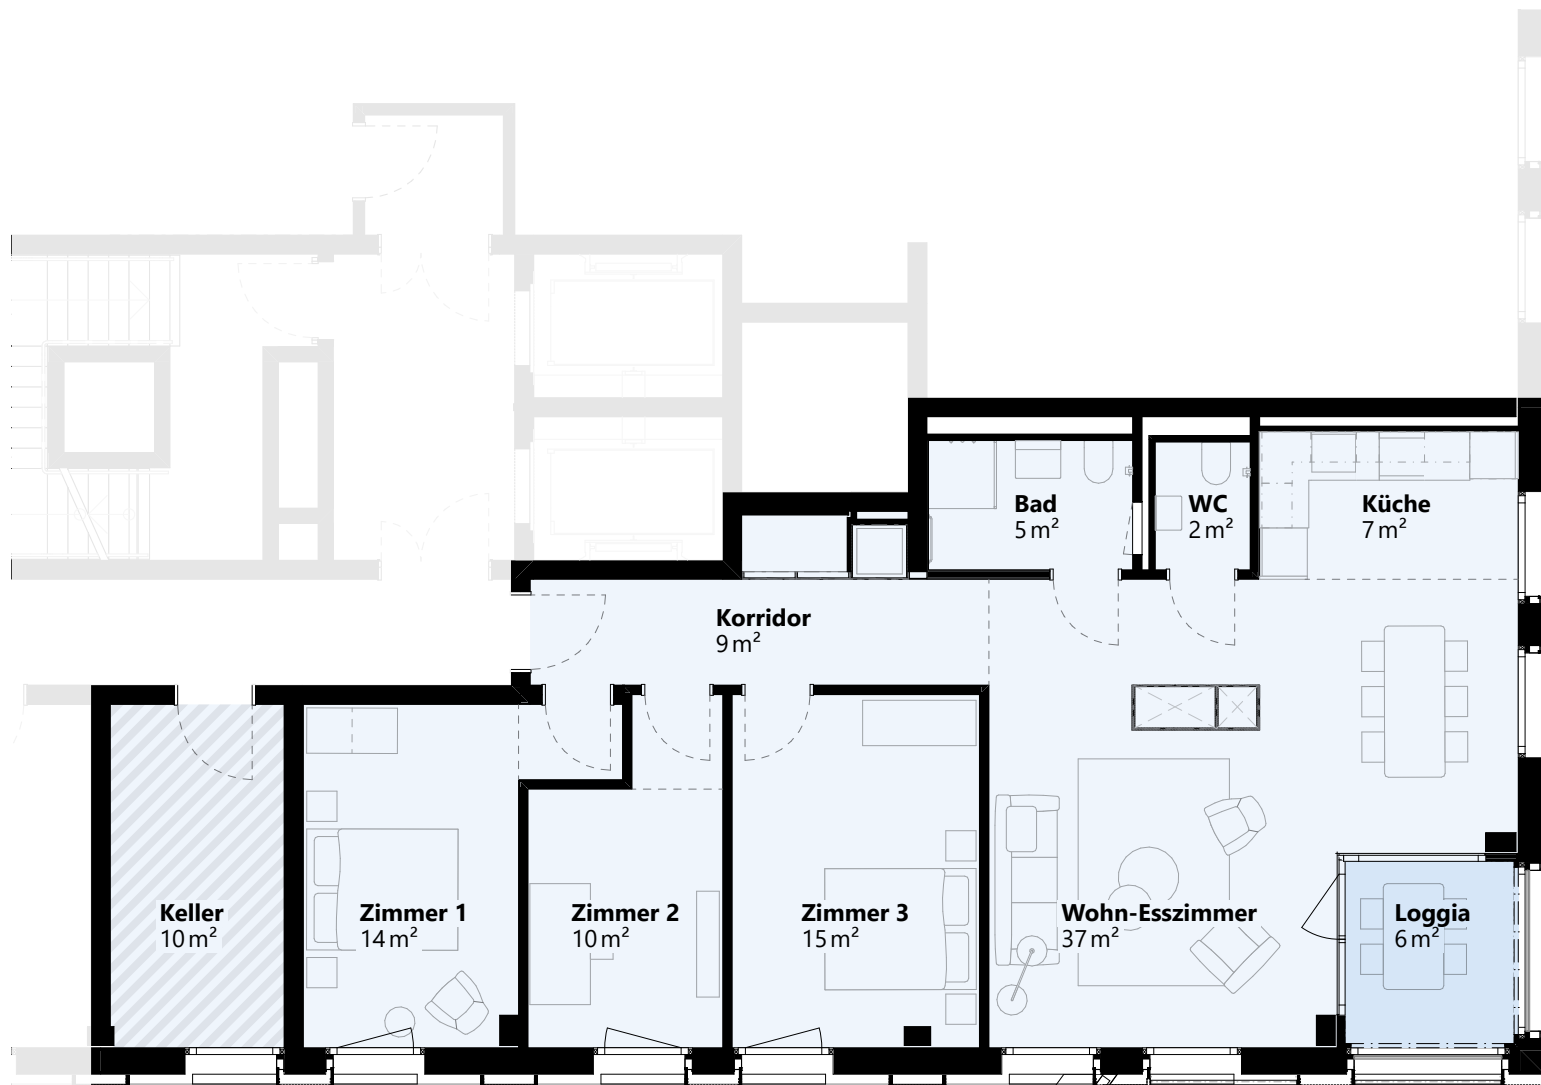

Mietfläche

Mietfläche Keller

Mietfläche Loggia

Masstab 1:100
Angaben ohne Gewähr. Änderungen vorbehalten.

