


**Kantonale Verwaltung**  
Seetalplatz Emmenbrücke

### 1.5-Zimmerwohnung

Wohnungs-Nr. **OG08.W3**    Geschoss **8. Obergeschoss**

Wohnfläche **45m<sup>2</sup>**    Loggia **6m<sup>2</sup>**    Keller **10m<sup>2</sup>**

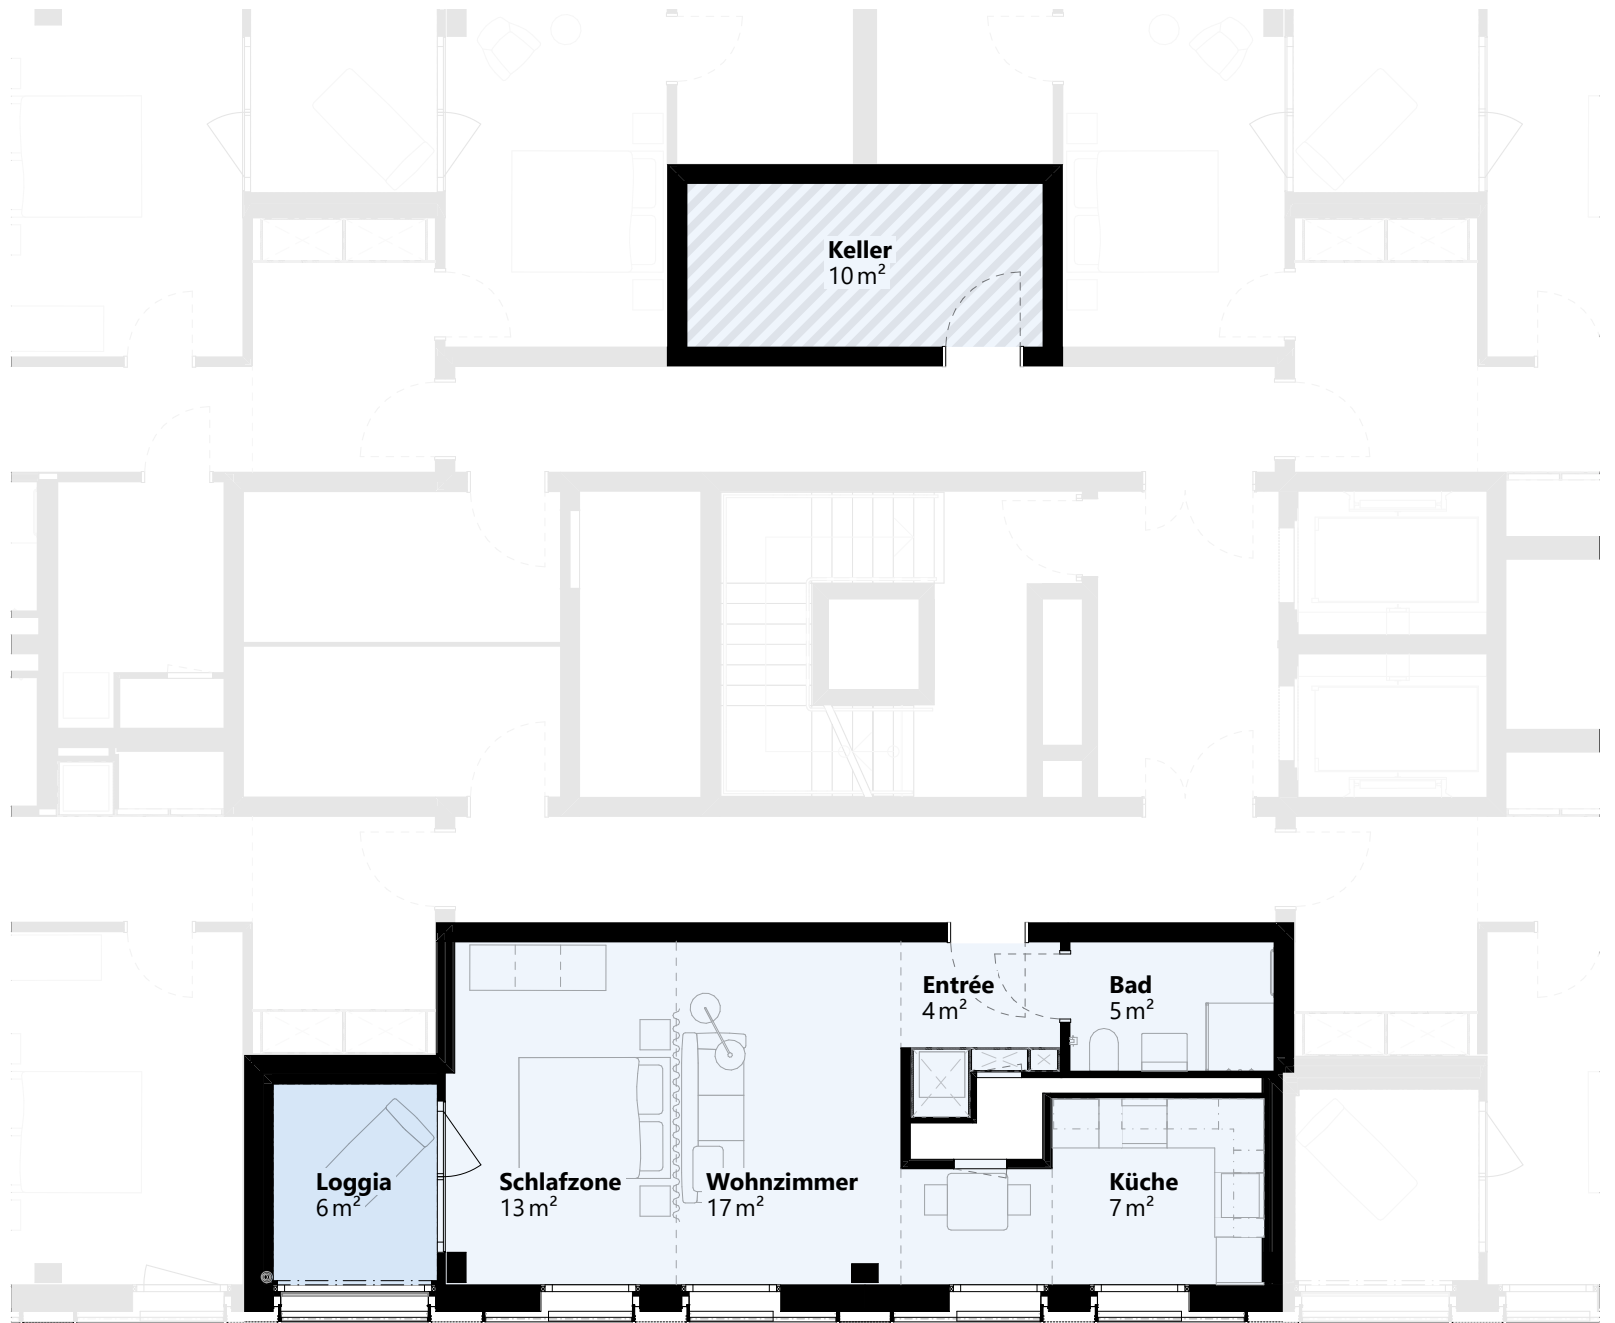

Mietfläche

Mietfläche Keller

Mietfläche Loggia

Masstab 1:100  
Angaben ohne Gewähr. Änderungen vorbehalten.

0 1 2 3 4 5 m

